


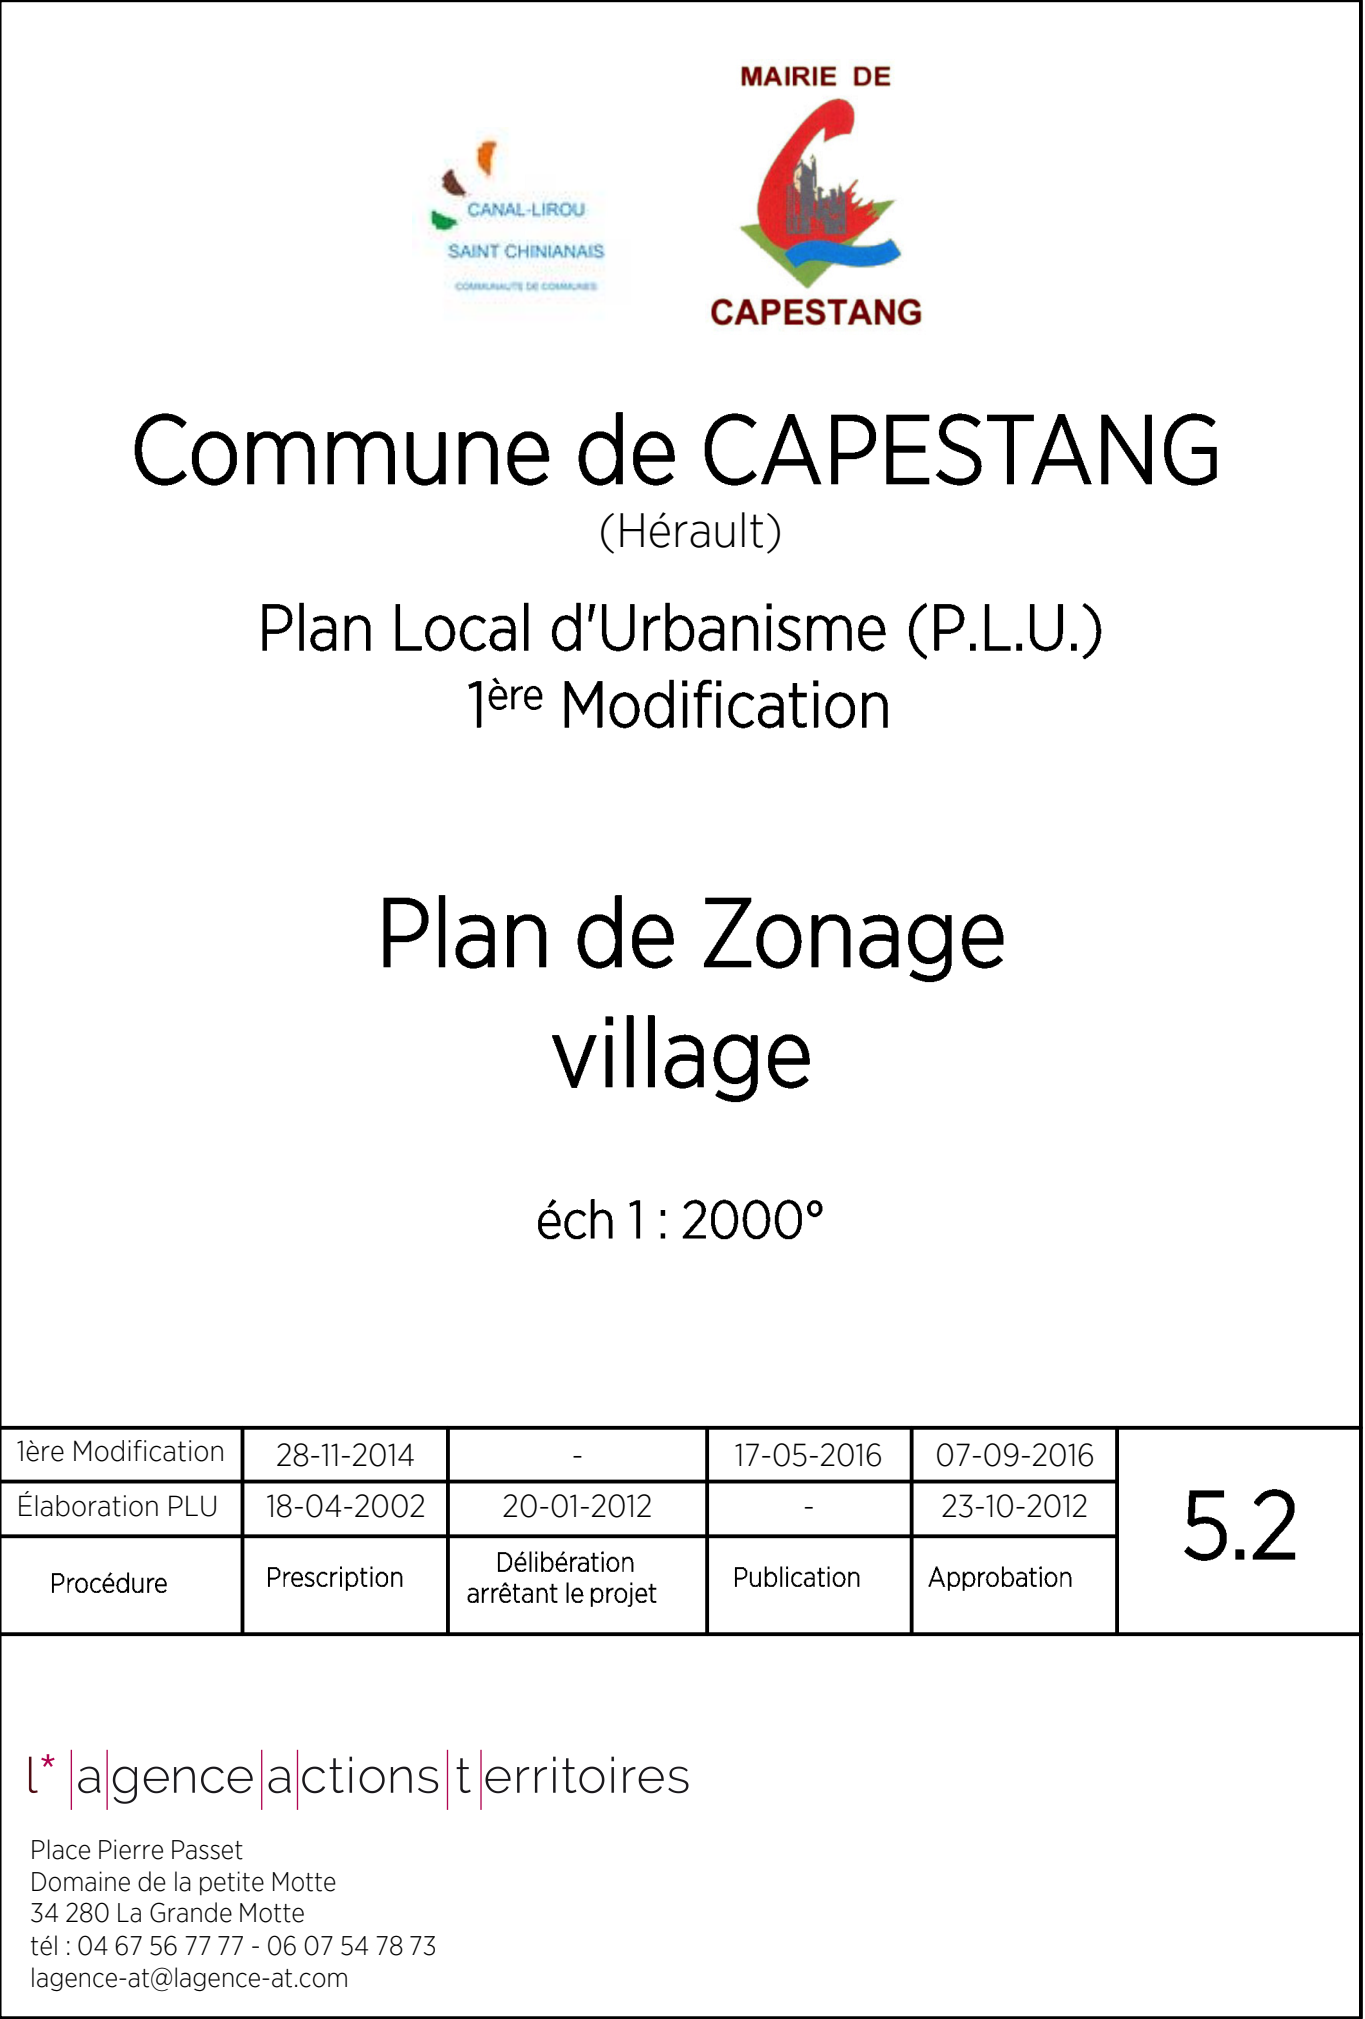

EMPLACEMENTS RÉSERVÉS			
	DÉSIGNATION	SURFACES	DESTINATION
3	Élargissement à 8m de la plate-forme du chemin de la Clavierie (CR 42)	3 000 m ²	COMMUNE
5	Élargissement à 10m de la plate-forme du chemin de St Sémin	2 000 m ²	COMMUNE
6	Élargissement à 12m de la plate-forme de la RD37 (en agglomération)	12 000 m ²	DÉPARTEMENT
7	Élargissement à 12m de la plate-forme de la RD39	30 000 m ²	DÉPARTEMENT
8	Élargissement à 10m de la plate-forme du chemin de St-Pierre (CR n°6)	8 140 m ²	COMMUNE
9	Création d'un équipement sportif	13 870 m ²	COMMUNE
12	Création d'un jardin public le long de la Seine	2 930 m ²	COMMUNE
13	Création d'un stationnement public	115 m ²	COMMUNE
14	Création d'un stationnement public	335 m ²	COMMUNE
15	Création d'un espace vert	2 500 m ²	COMMUNE
16	Élargissement à 12m du chemin de Tournel	7 000 m ²	COMMUNE
17	Création d'une voie à 10m d'emprise	2 550 m ²	COMMUNE